

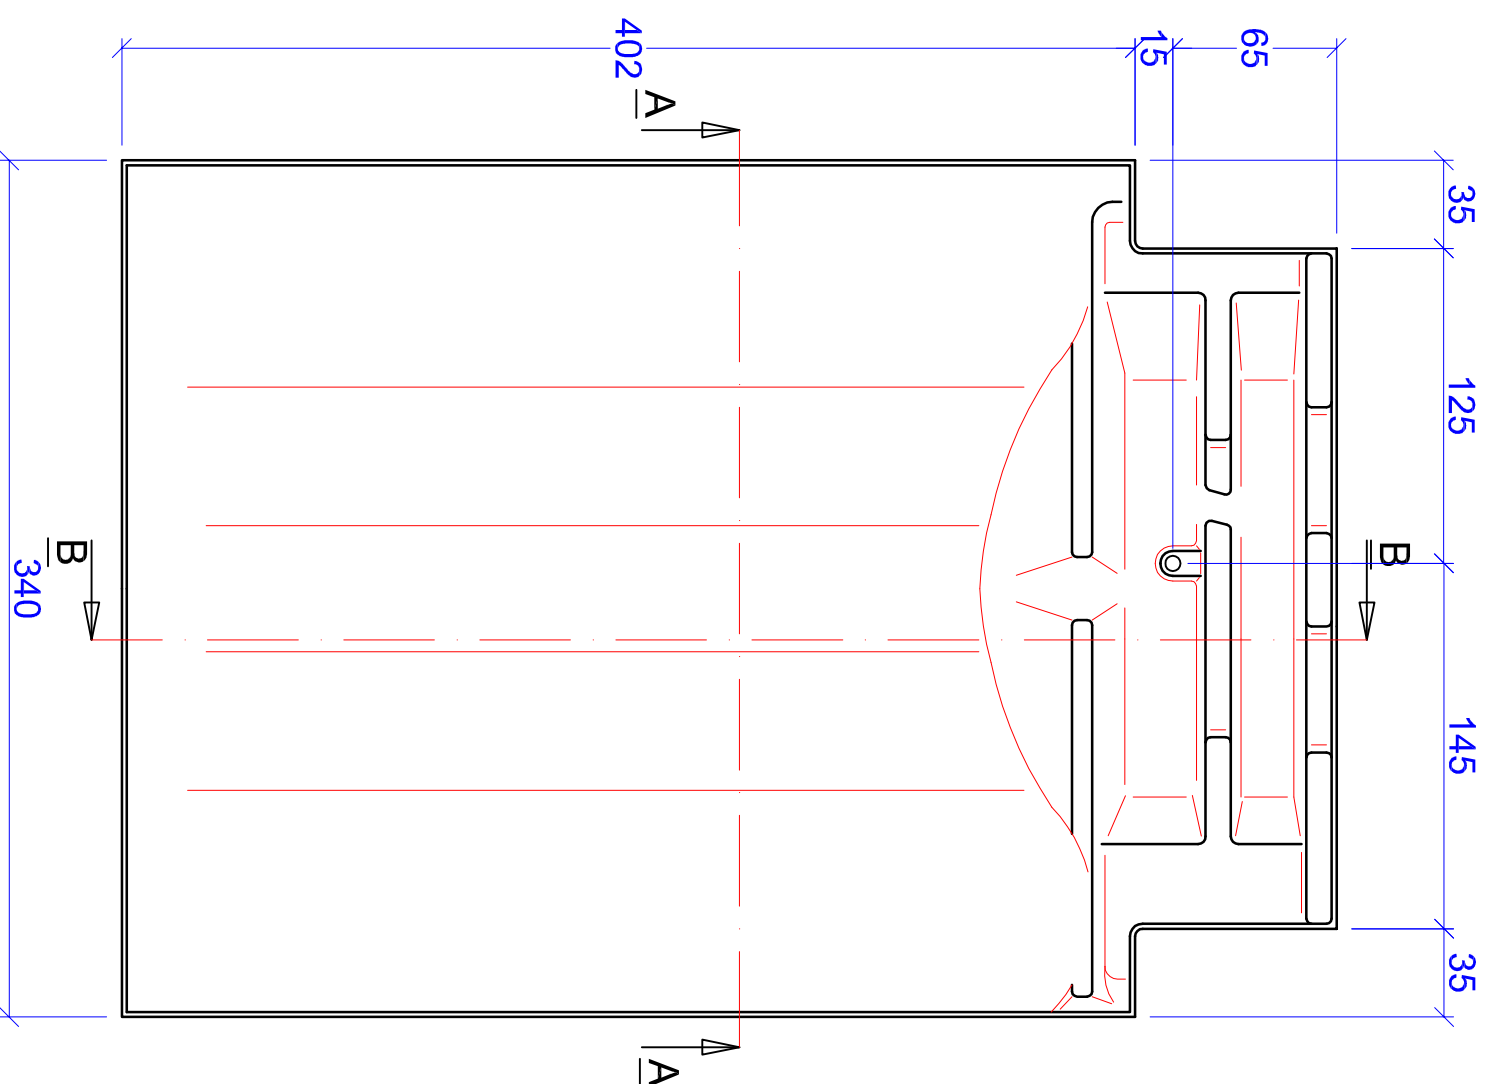


B-B

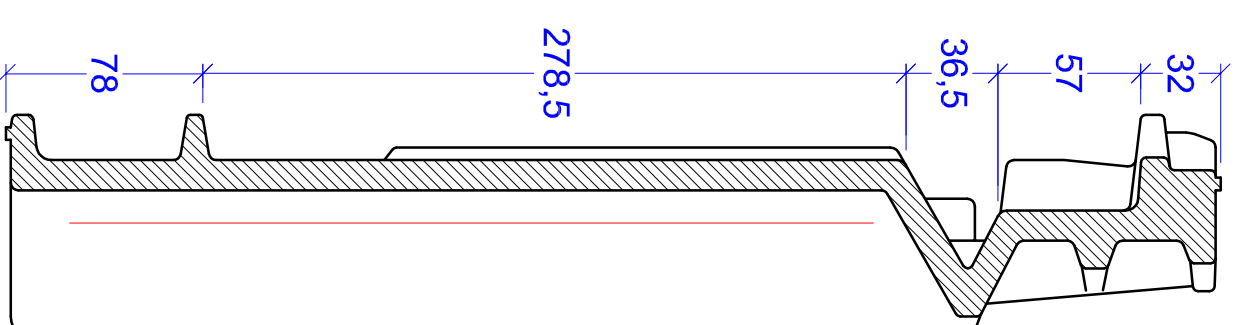

A-A

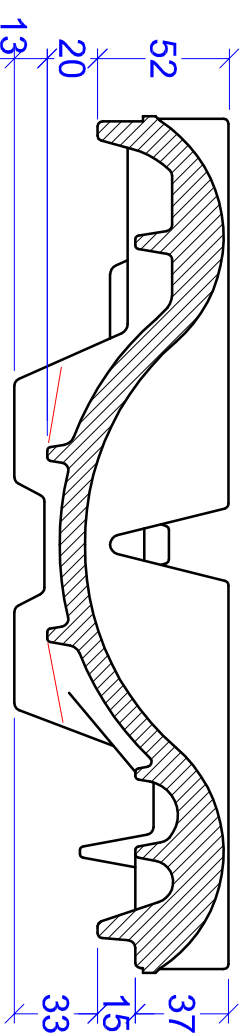

MAßSTAB	PRODUKT
1:3	"SINFONIE" FIRSTANSCHLUSS-LÜFTER DOPPELWULSTZIEGEL

Maßangaben können aufgrund keramischer Toleranzen variieren